


LEGENDA

- A1 HALA
- A2 ZPRACOVATELNA
- A5 DŮM
- B1 SKLEPY
- B2 DÍLNA
- B3 ZAŘEŽENÍ - PRODEJ
- C1 SOUKROMÁ ČÁST
- C2 KOTEC PRO PSY
- D KOUTACÍ ZEBŘÍKO
- E1 KOŘENOVÁ ZISTŘEKA
- E2 DOŘEŽOVACÍ ZEBŘÍKA
- F1 ZELENIKOVÉ DĚKOVNÍKY
- F2 KOHOUT
- G KACHNÍ ZEBŘÍKO
- H VÍŠEV - SOUBA
- I ŽALOSOVÝ SÁD
- J TVRDNÝ SÁD
- K KOPICOVÁNÍ
- K1 ALTÁN SLUNCE
- K2 ALTÁN SĚLÍKU
- L TERÉSE
- N STAMT
- O POLČÍKO
- P OHNÍŠTĚ
- Q MEDITAČNÍ PALAUK
- R DIVOČKA
- S HAČ
- T DŘEVNÁKOVÉ HOUBY
- U TOPILNÁ BŮVY
- V DĚŤOVÁ VODA

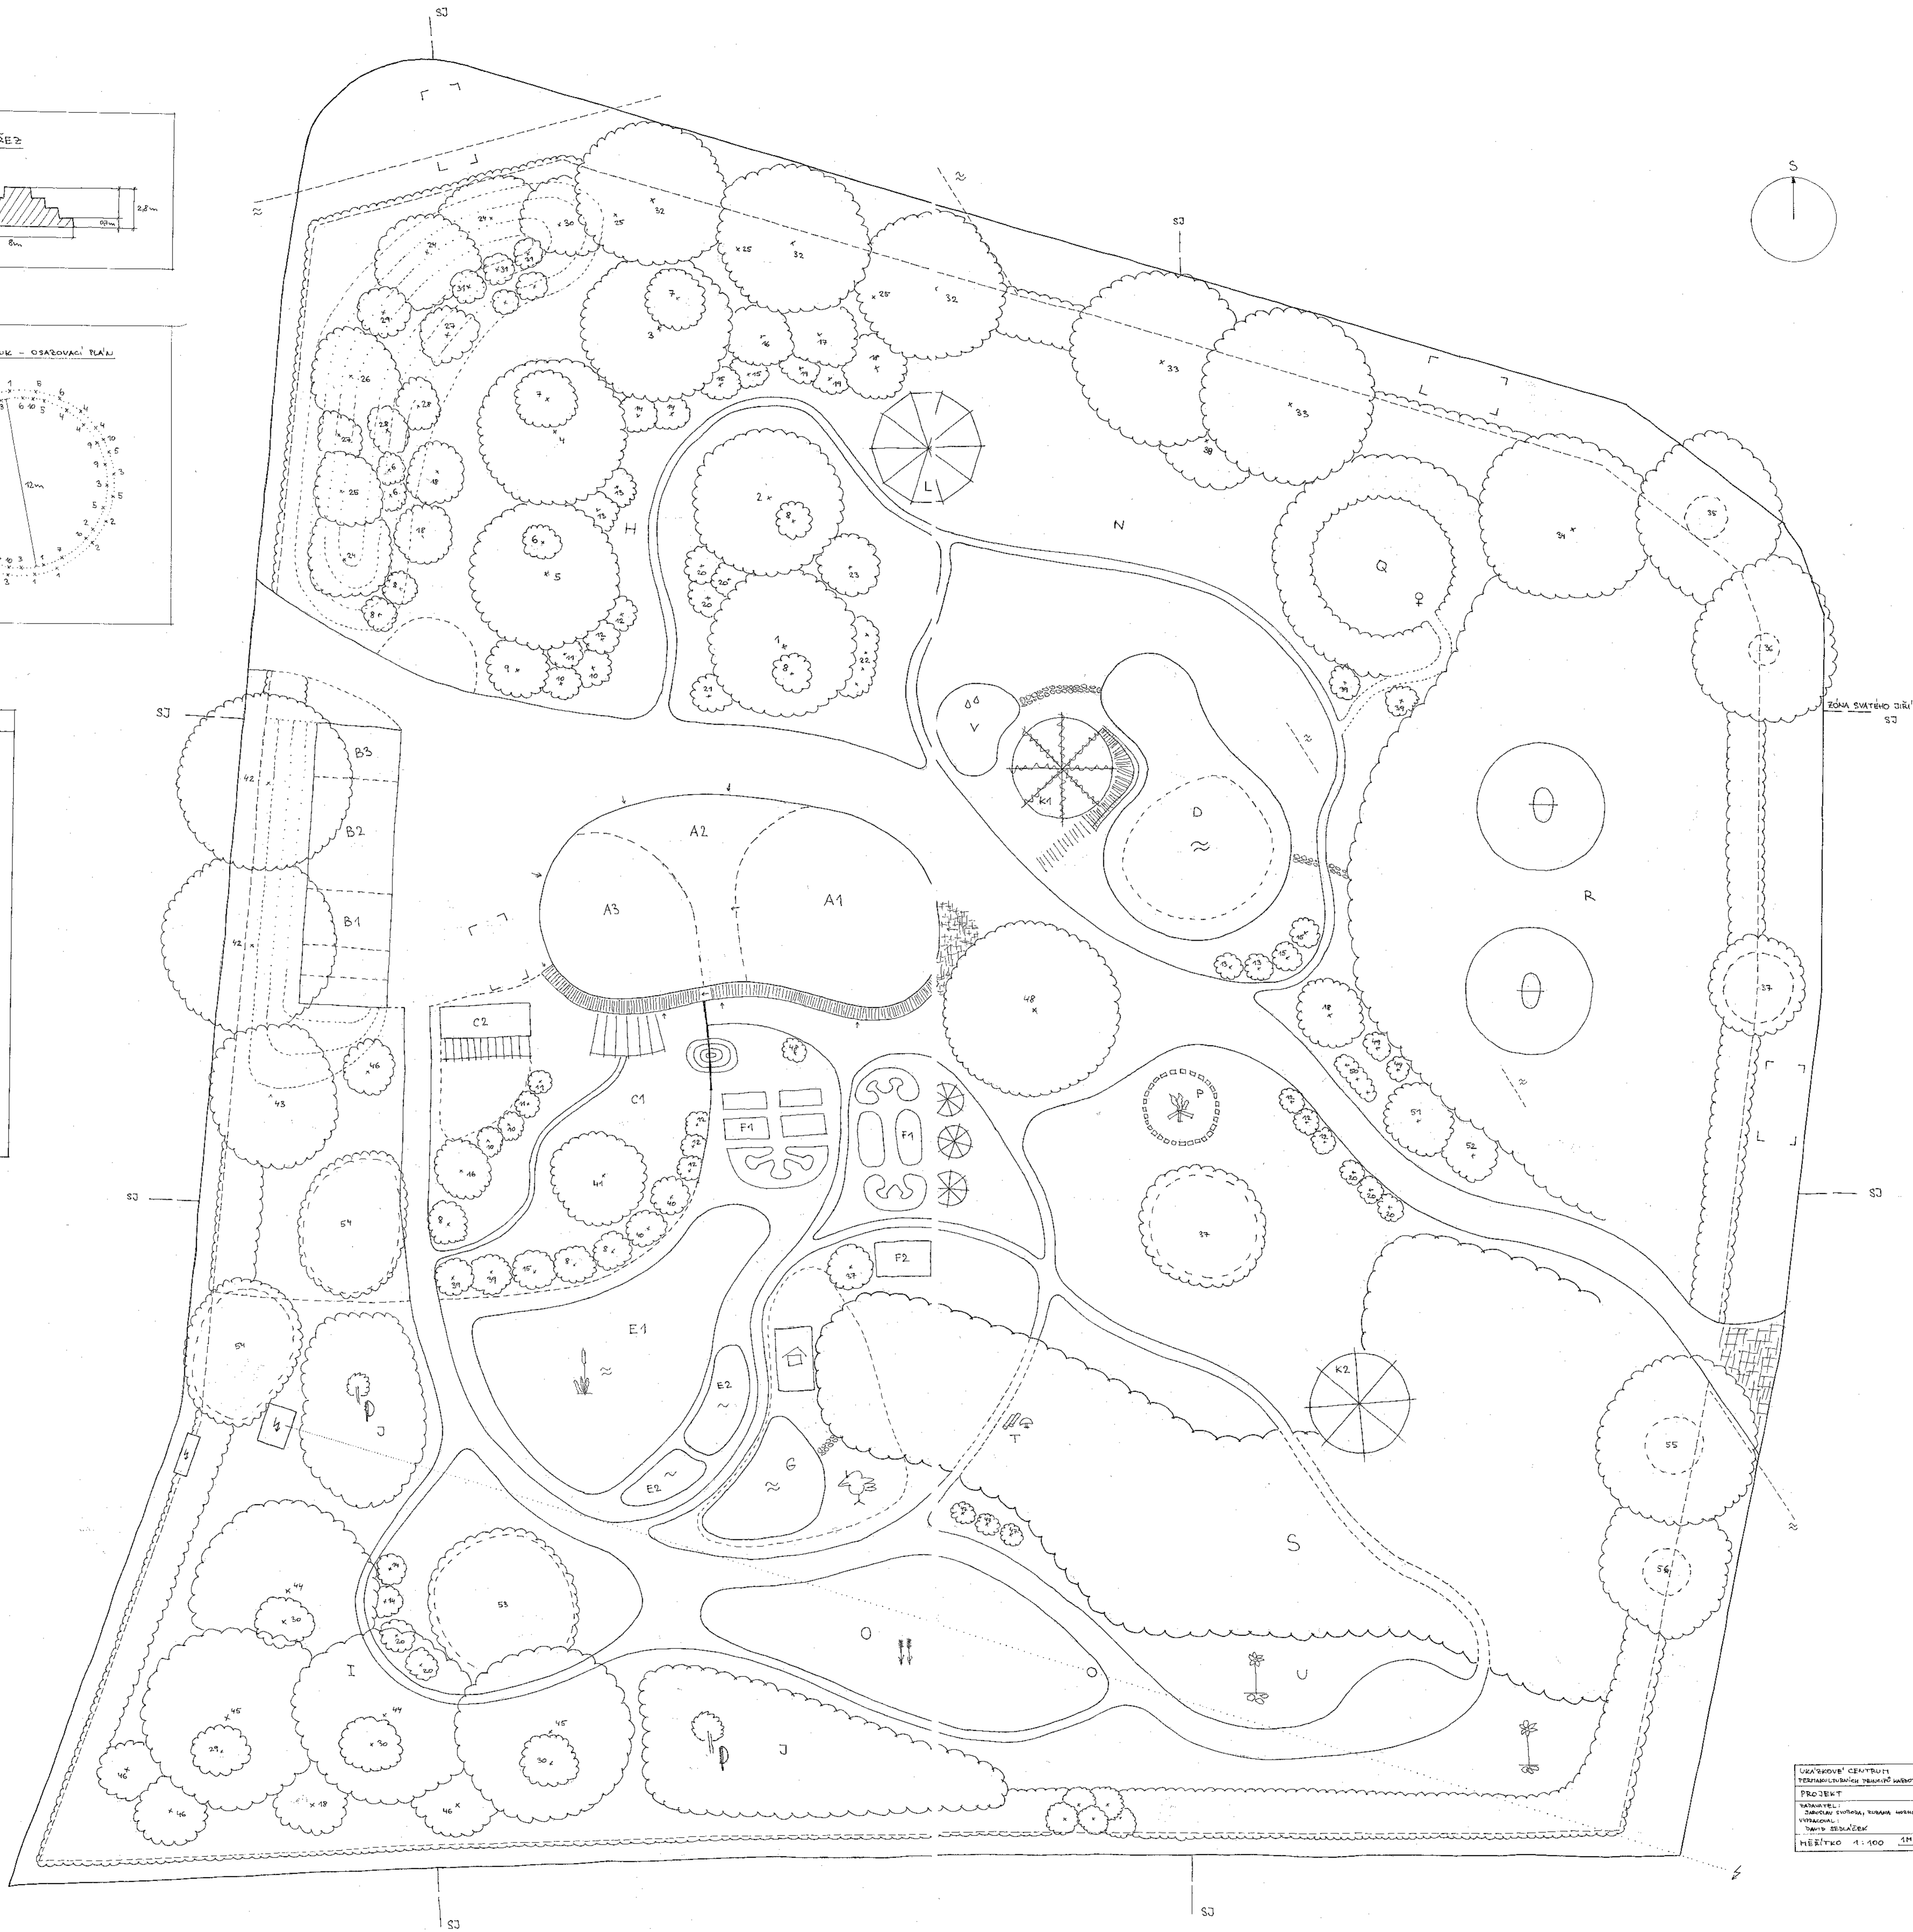

OSAZOVACÍ ČERTEŽNÍ PLÁN
 PRŮJEMNÝ
 MĚŘITVO 1:100
 SÁDKA 4 BOK
 OSAZOVACÍ ČERTEŽNÍ PLÁN
 PRŮJEMNÝ
 MĚŘITVO 1:100